盛岡市立総合プール1F平面図

H30.4.7現在

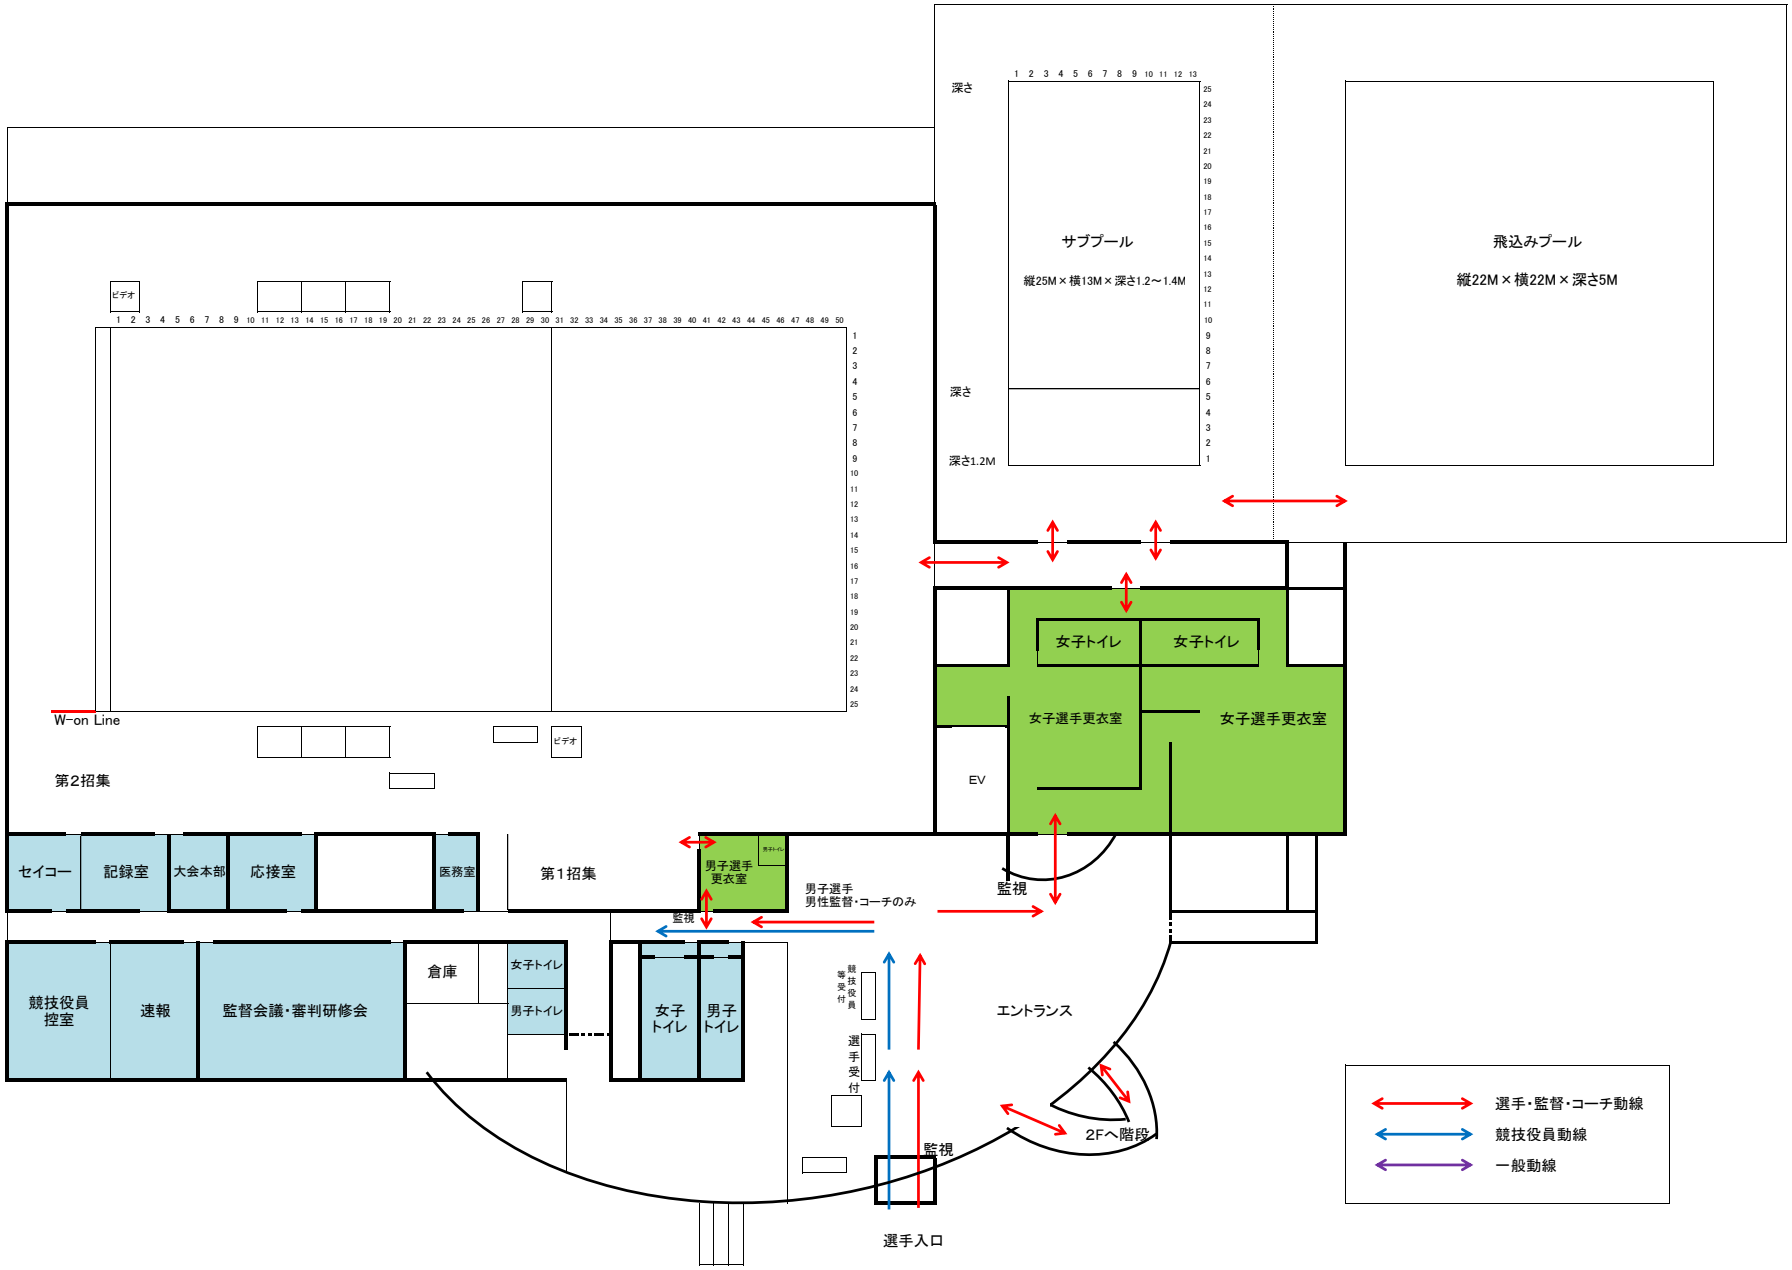

盛岡市立総合プール2F平面図
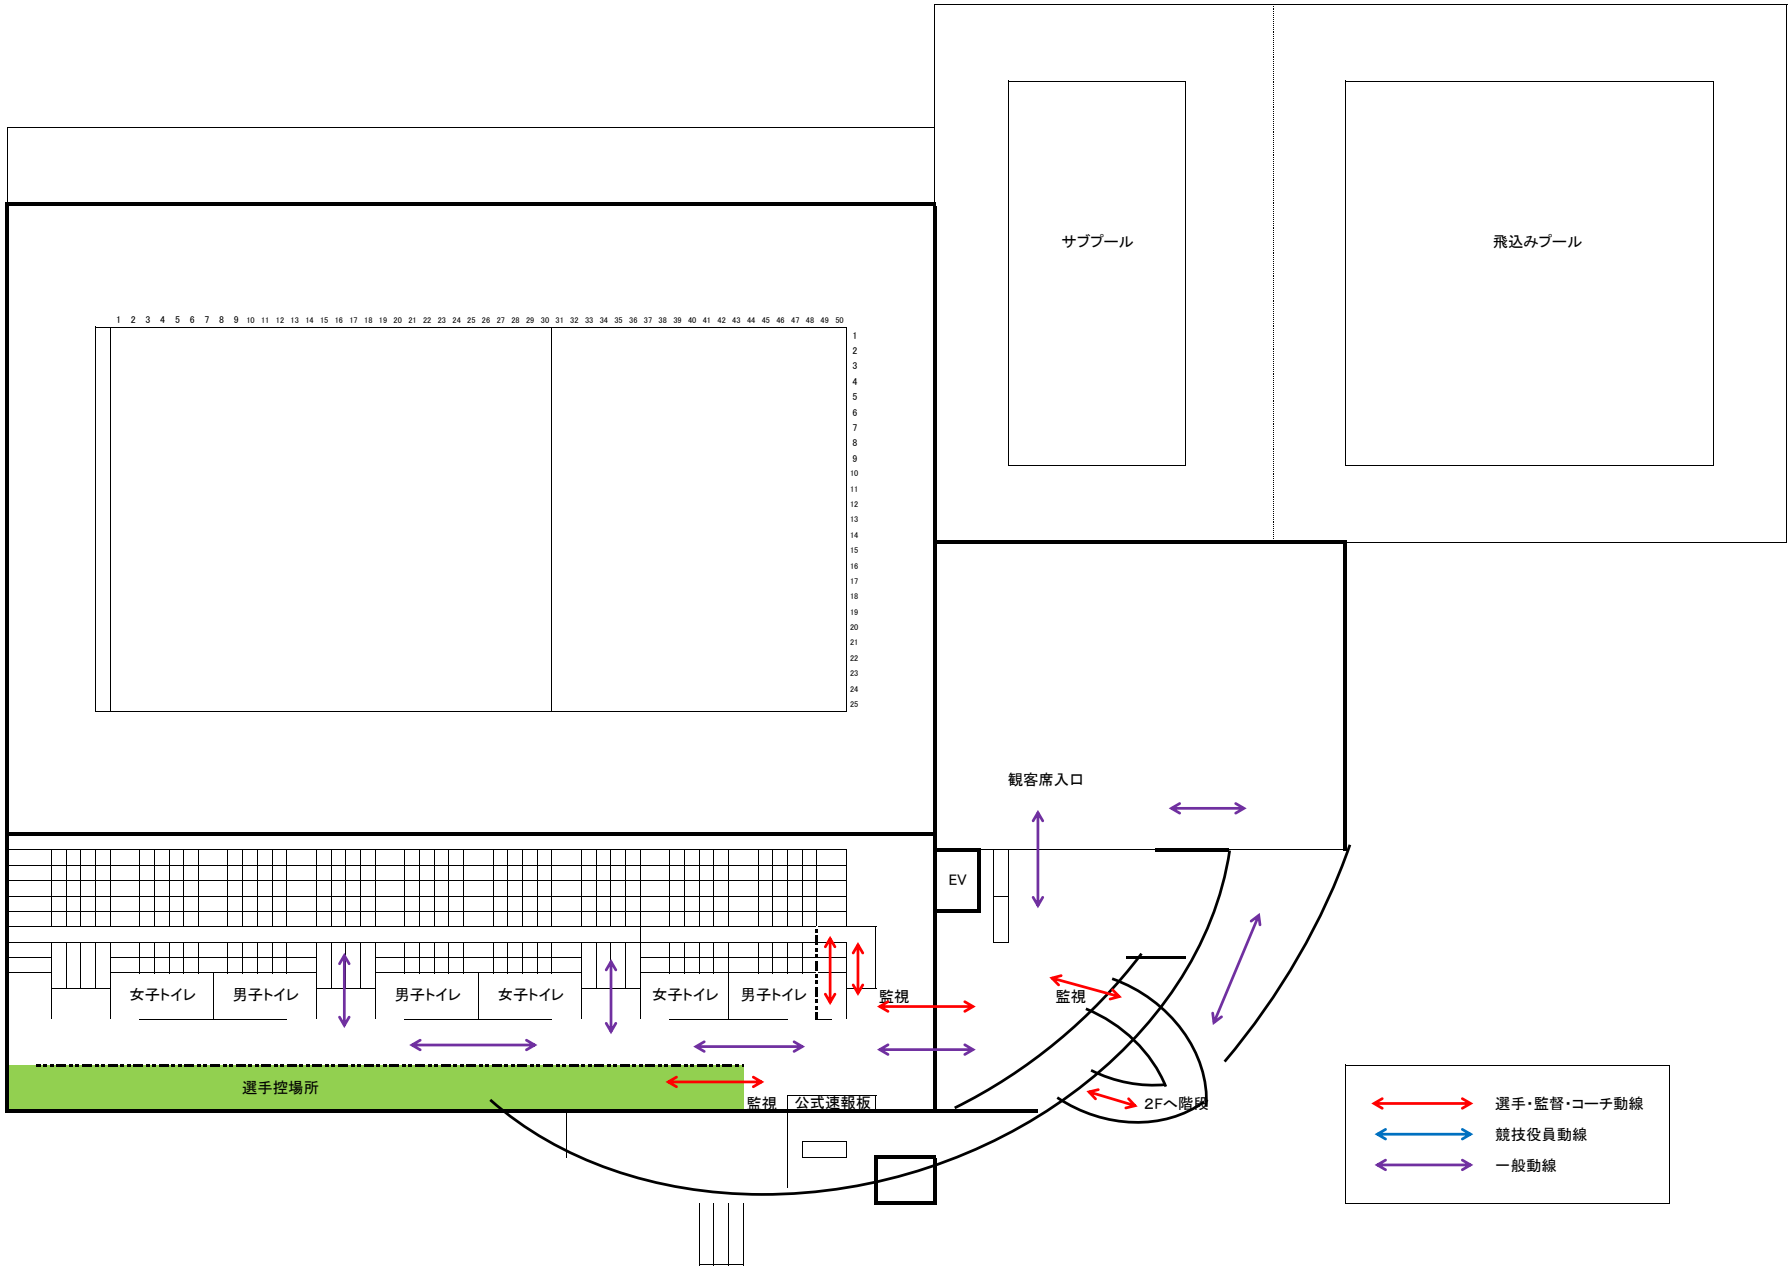
H30.4.7現在