


西

南

北

東

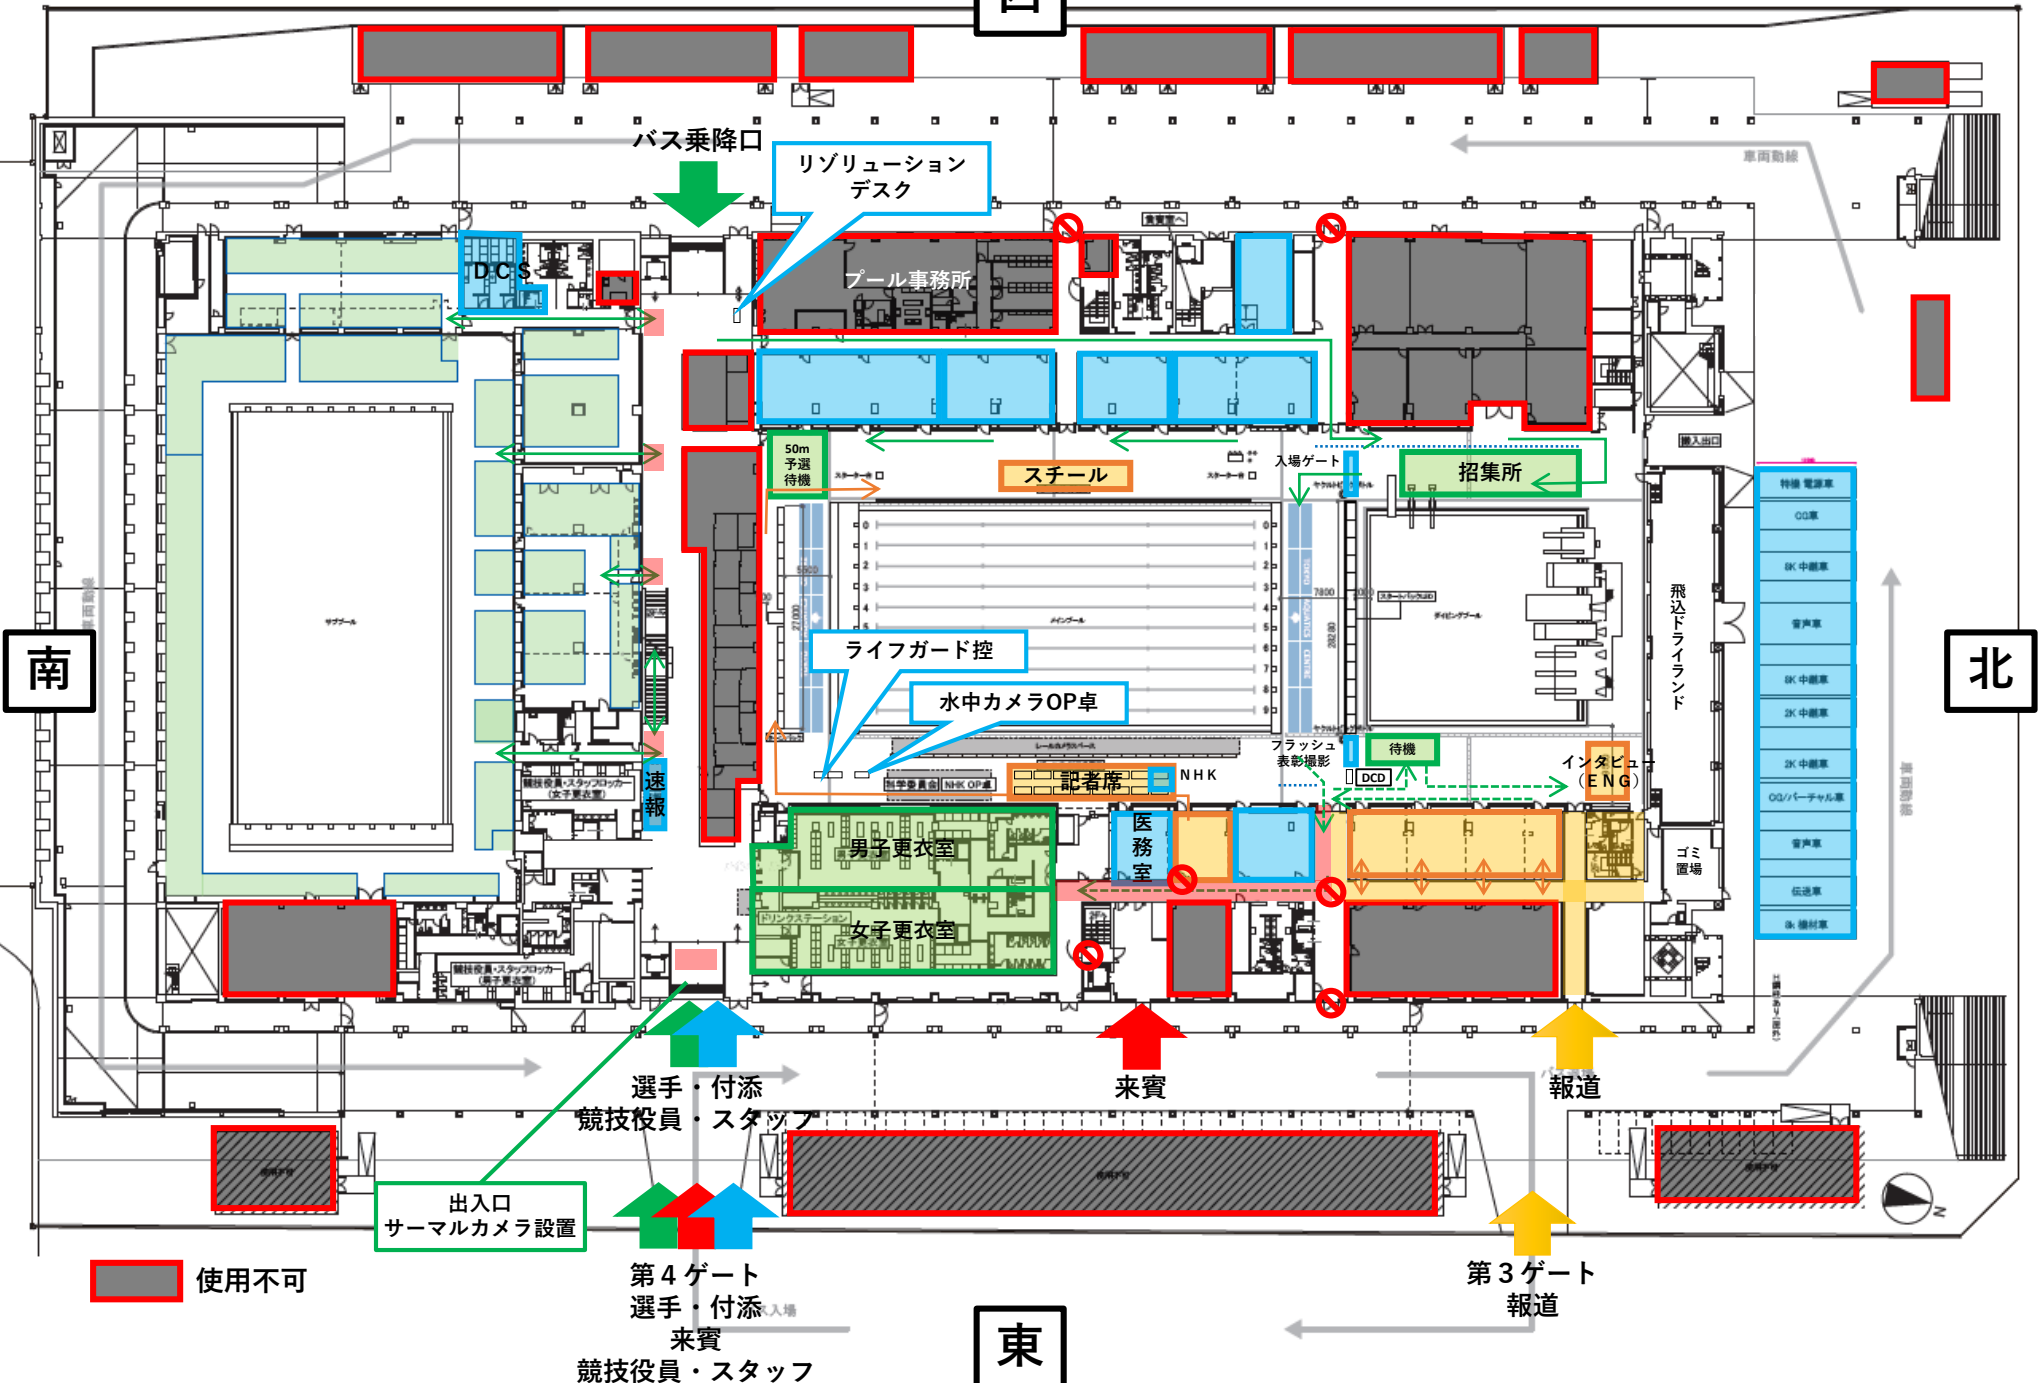

使用不可

出入口  
サーマルカメラ設置

選手・付添  
競技役員・スタッフ

第4ゲート  
選手・付添  
来賓  
競技役員・スタッフ

来賓

報道

第3ゲート  
報道